




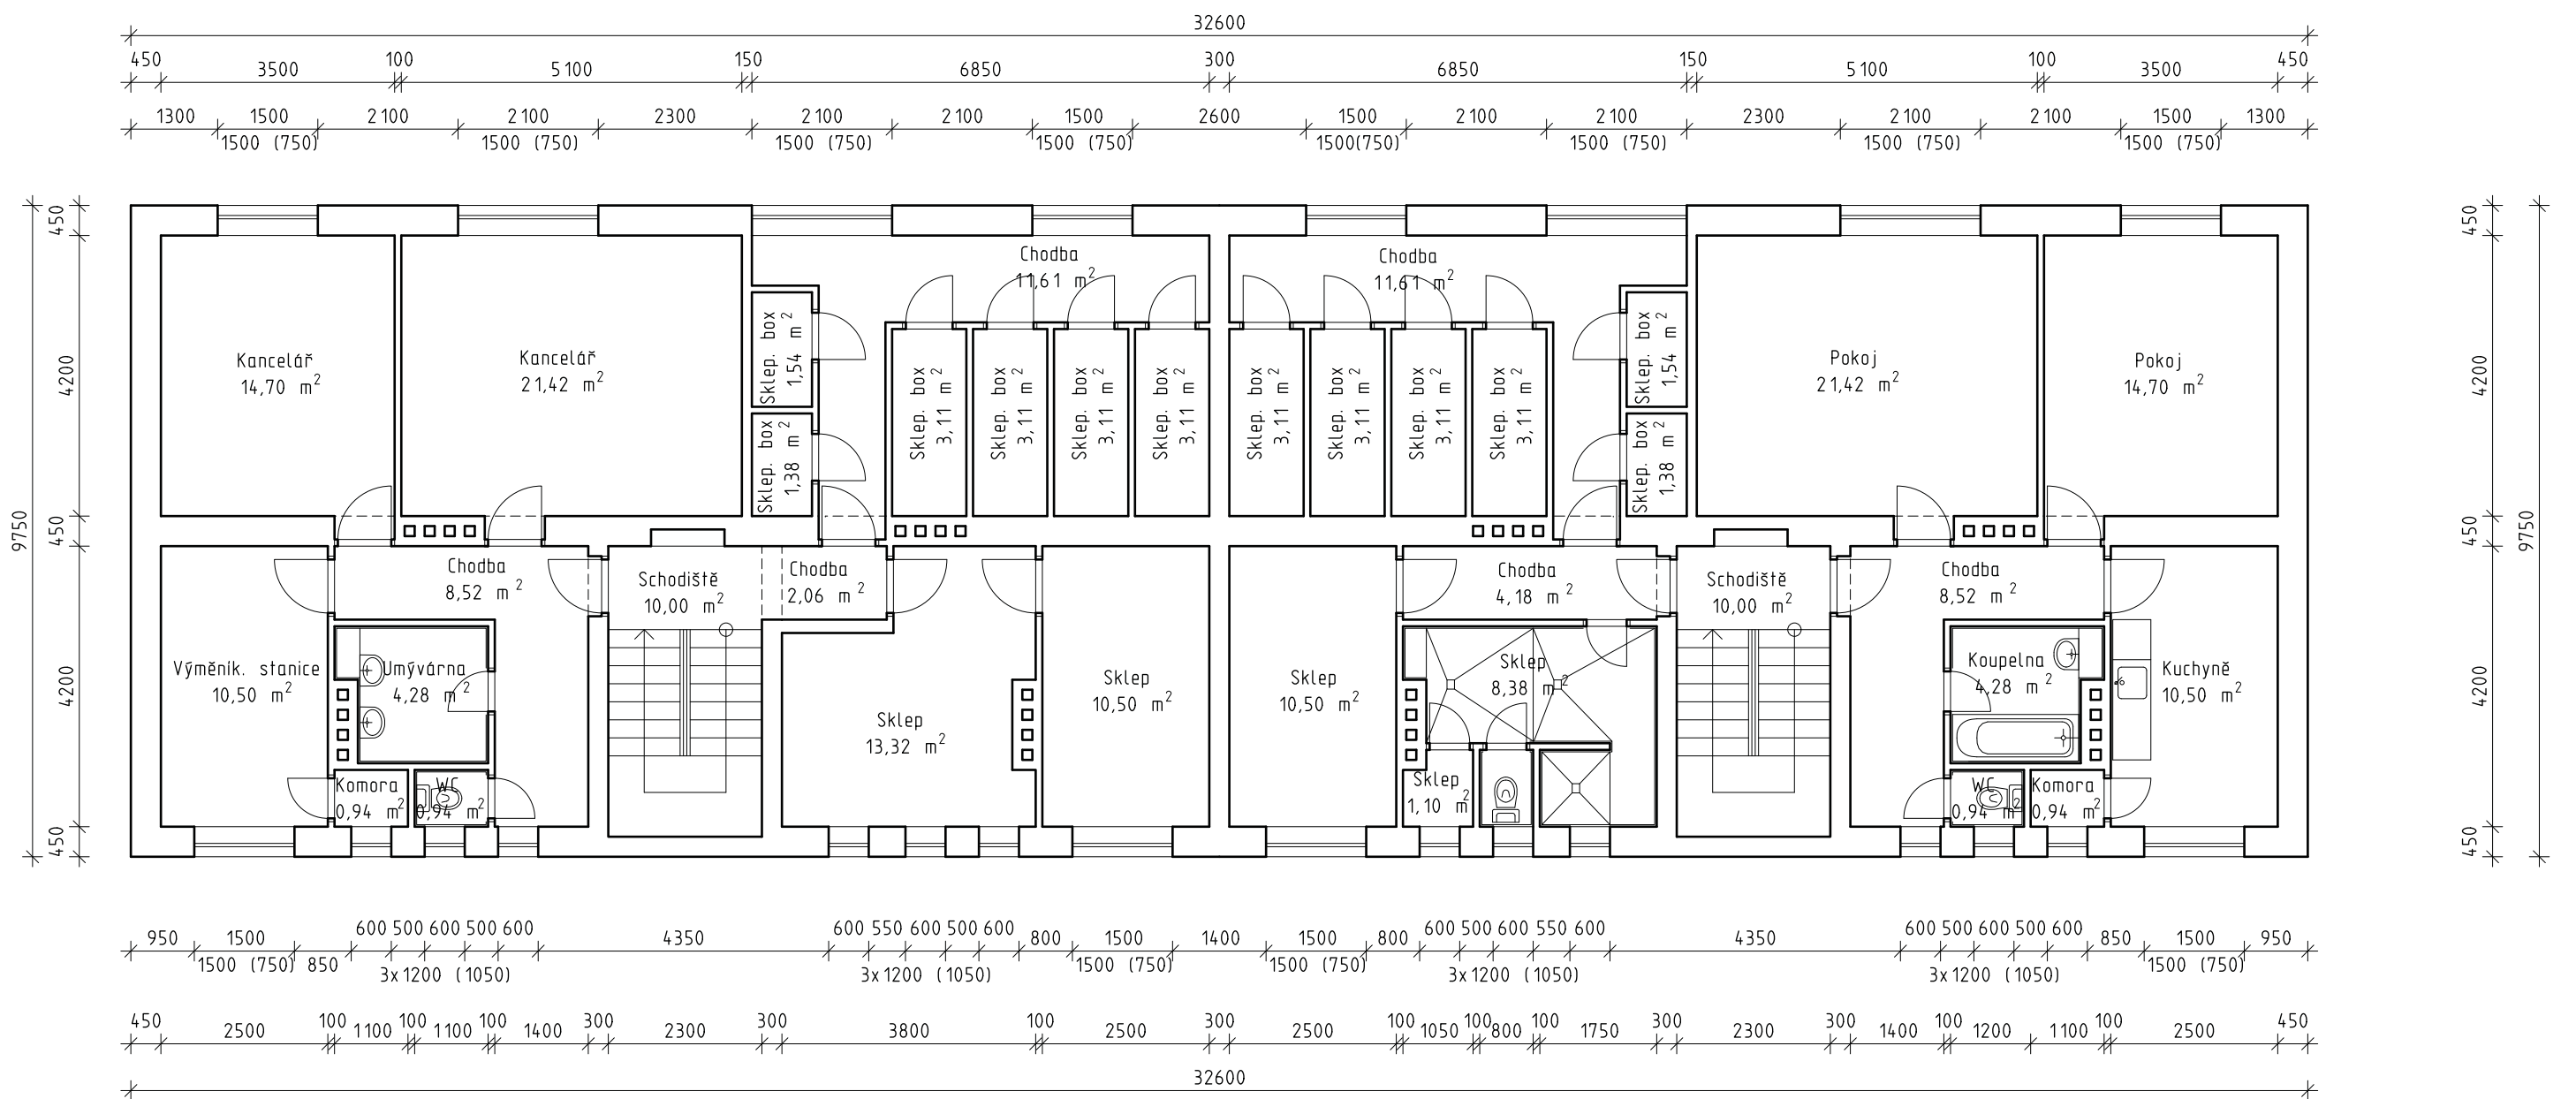


Směry pohledů

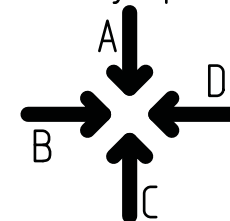


Stávající stav

Kreslil: Ing. Jurdin	Vypracoval: Ing. Jurdin	Zodp. proj.: Ing. Jurdin	JUPP Projekční kancelář Pionýrská 1879, Rychvald tel. 604 824 204	
Investor: Bytové družstvo Stavbařů 2201/2202 Stavbařů 2202 Karviná - Mizerov		MěŮ: Karviná		
Akce: Karviná - Mizerov, Stavbařů 2201 a 2202 Revitalizace bytového domu			Formát:	2A4
			Datum:	září 2010
Příloha: Půdorys 1. pp			Stupeň	
			Č. přílohy:	F. 101


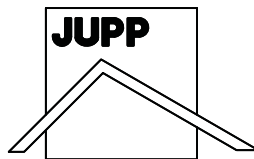
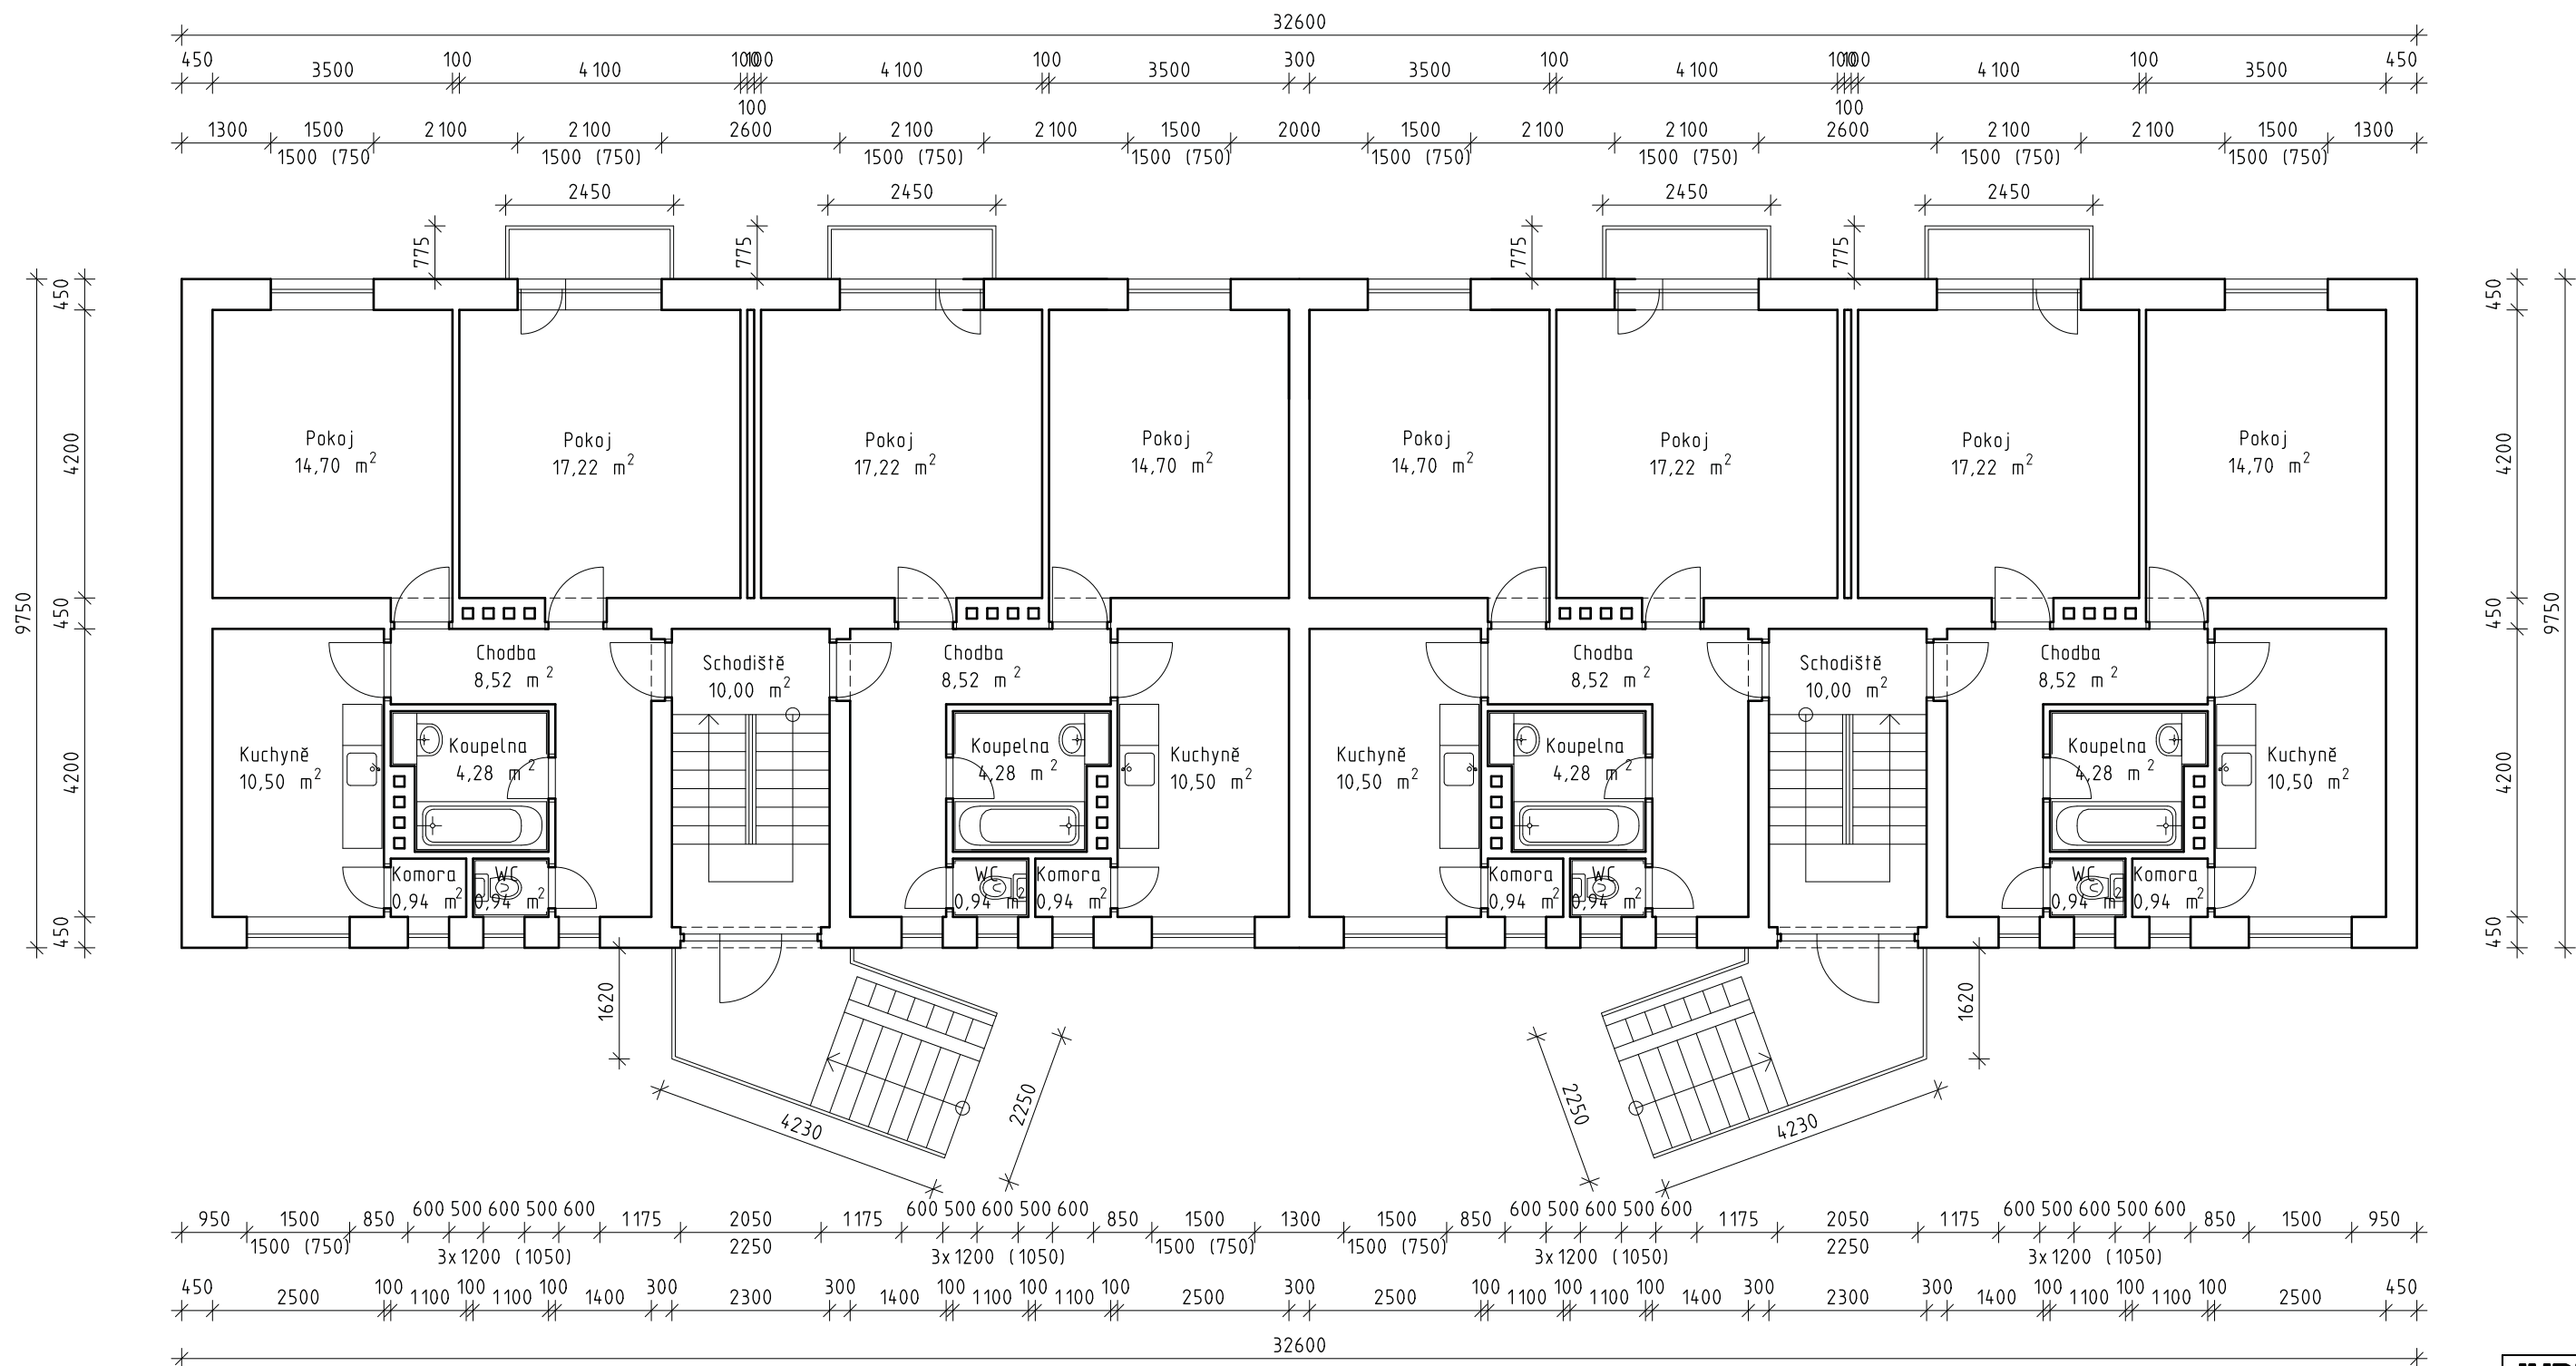


Směry pohledů

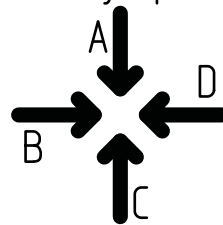


Stávající stav

Kreslil: Ing. Jurdin	Vypracoval: Ing. Jurdin	Zodp. proj.: Ing. Jurdin	JUPP Projekční kancelář Pionýrská 1879, Rychvald tel. 604 824 204	
Investor: Bytové družstvo Stavbařů 2201/2202 Stavbařů 2202 Karviná - Mizerov		MěÚ: Karviná		
Akce: Karviná - Mizerov, Stavbařů 2201 a 2202			Formát:	2A4
Revitalizace bytového domu			Datum:	září 2010
			Stupeň	
Příloha: Půdorys 1. np		Měřítko: 1 : 100	Č. přílohy:	F.102

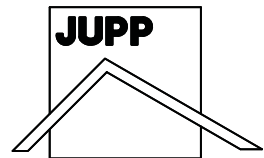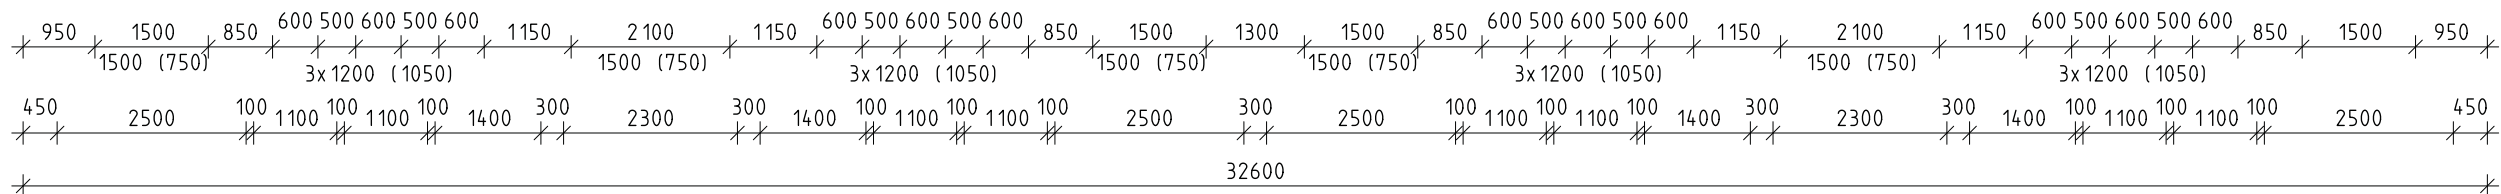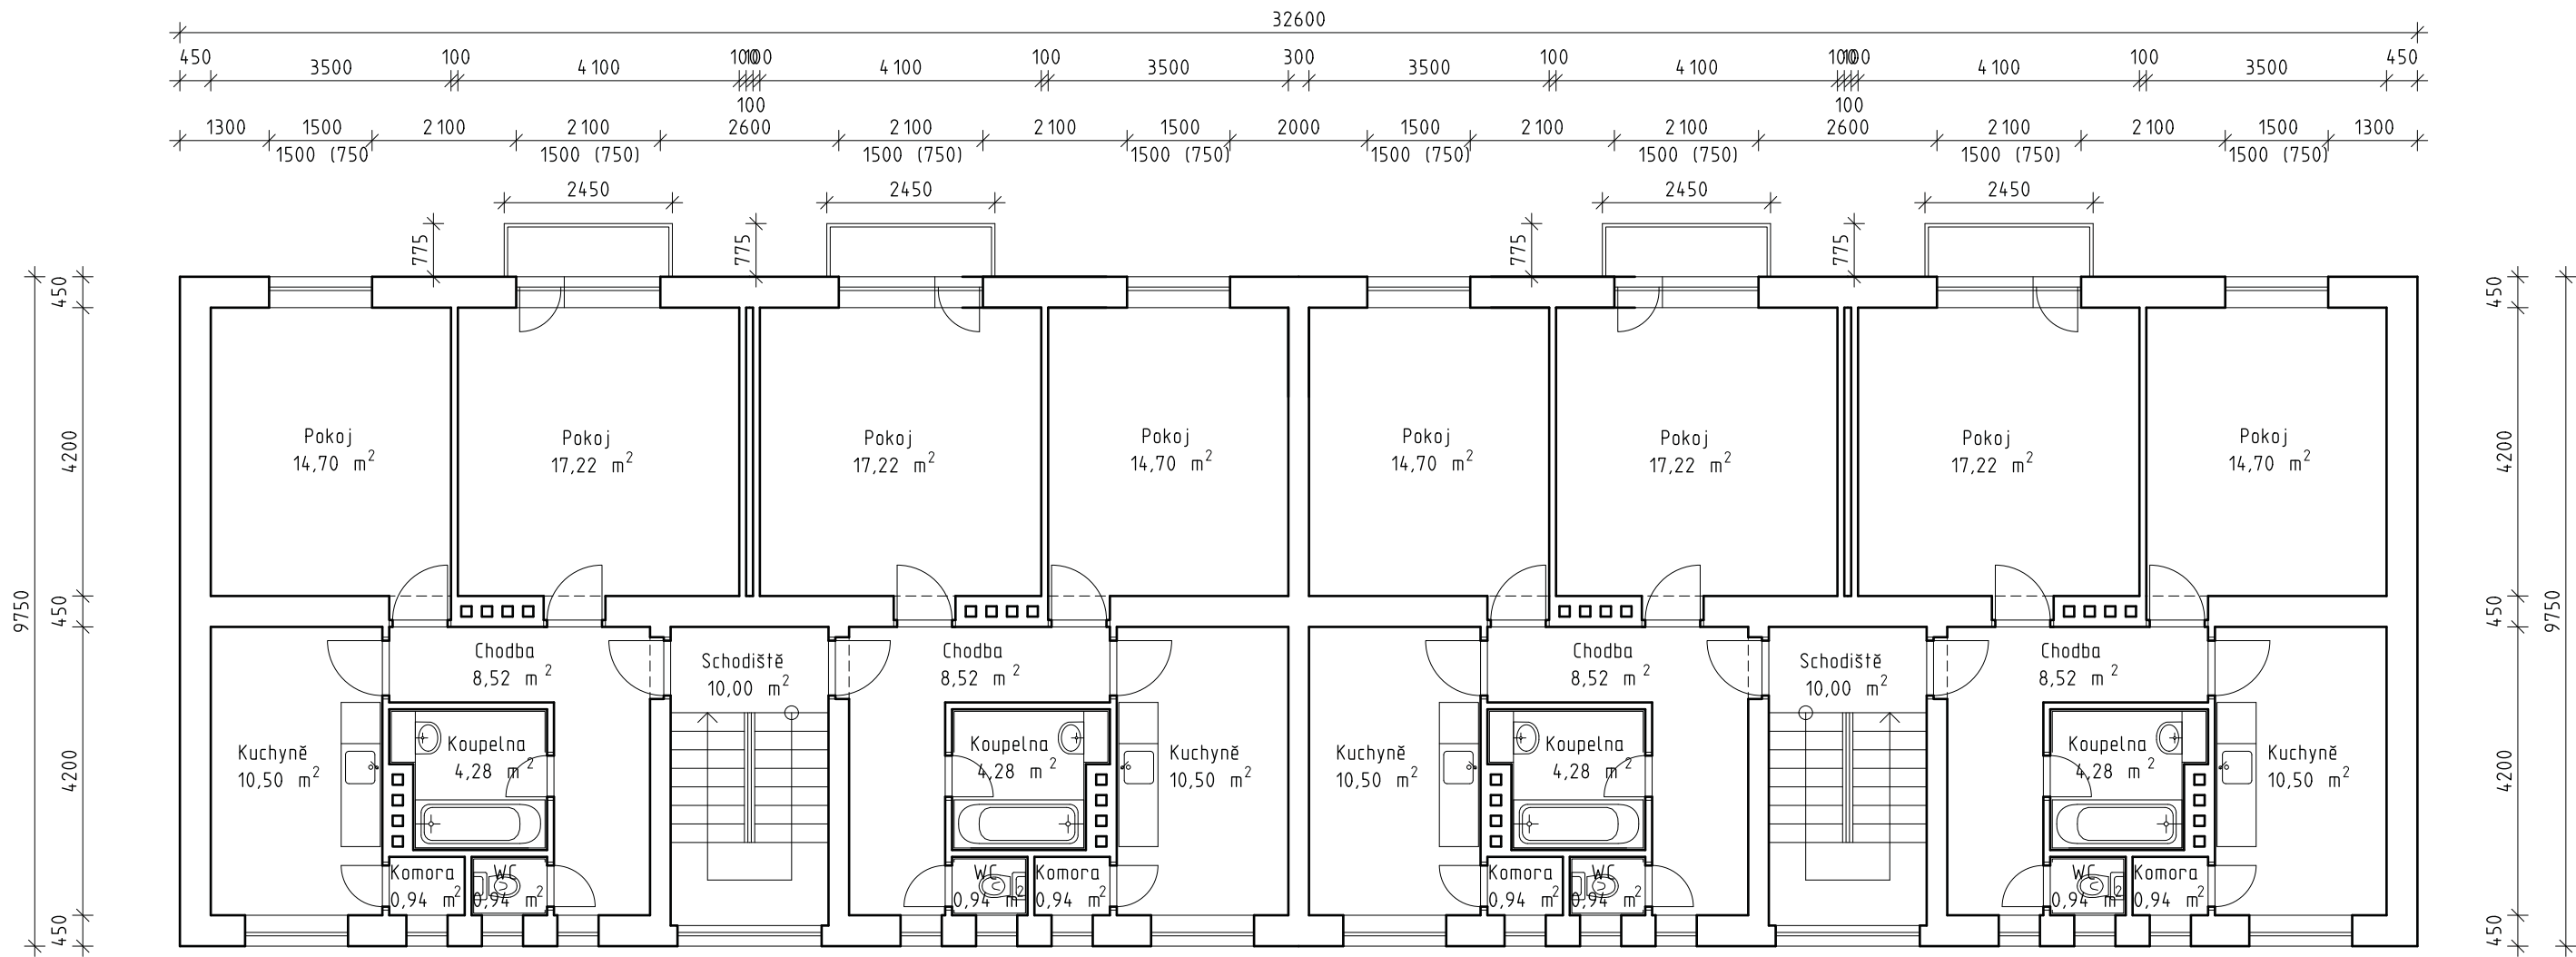


Směry pohledů

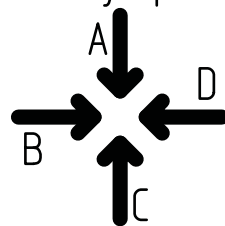

Stávající stav

Kreslil: Ing. Jurdin	Vypracoval: Ing. Jurdin	Zodp. proj.: Ing. Jurdin	JUPP Projektční kancelář Pionýrská 1879, Rychvald tel. 604 824 204	
Investor: Bytové družstvo Stavbařů 2201/2202 Stavbařů 2202 Karviná - Mizerov		MěÚ: Karviná		
Akce: Karviná - Mizerov, Stavbařů 2201 a 2202 Revitalizace bytového domu			Formát:	2A4
			Datum:	září 2010
			Stupeň	
Příloha: Půdorys 2.-3. np		Měřítko: 1 : 100	Č. přílohy:	F.103

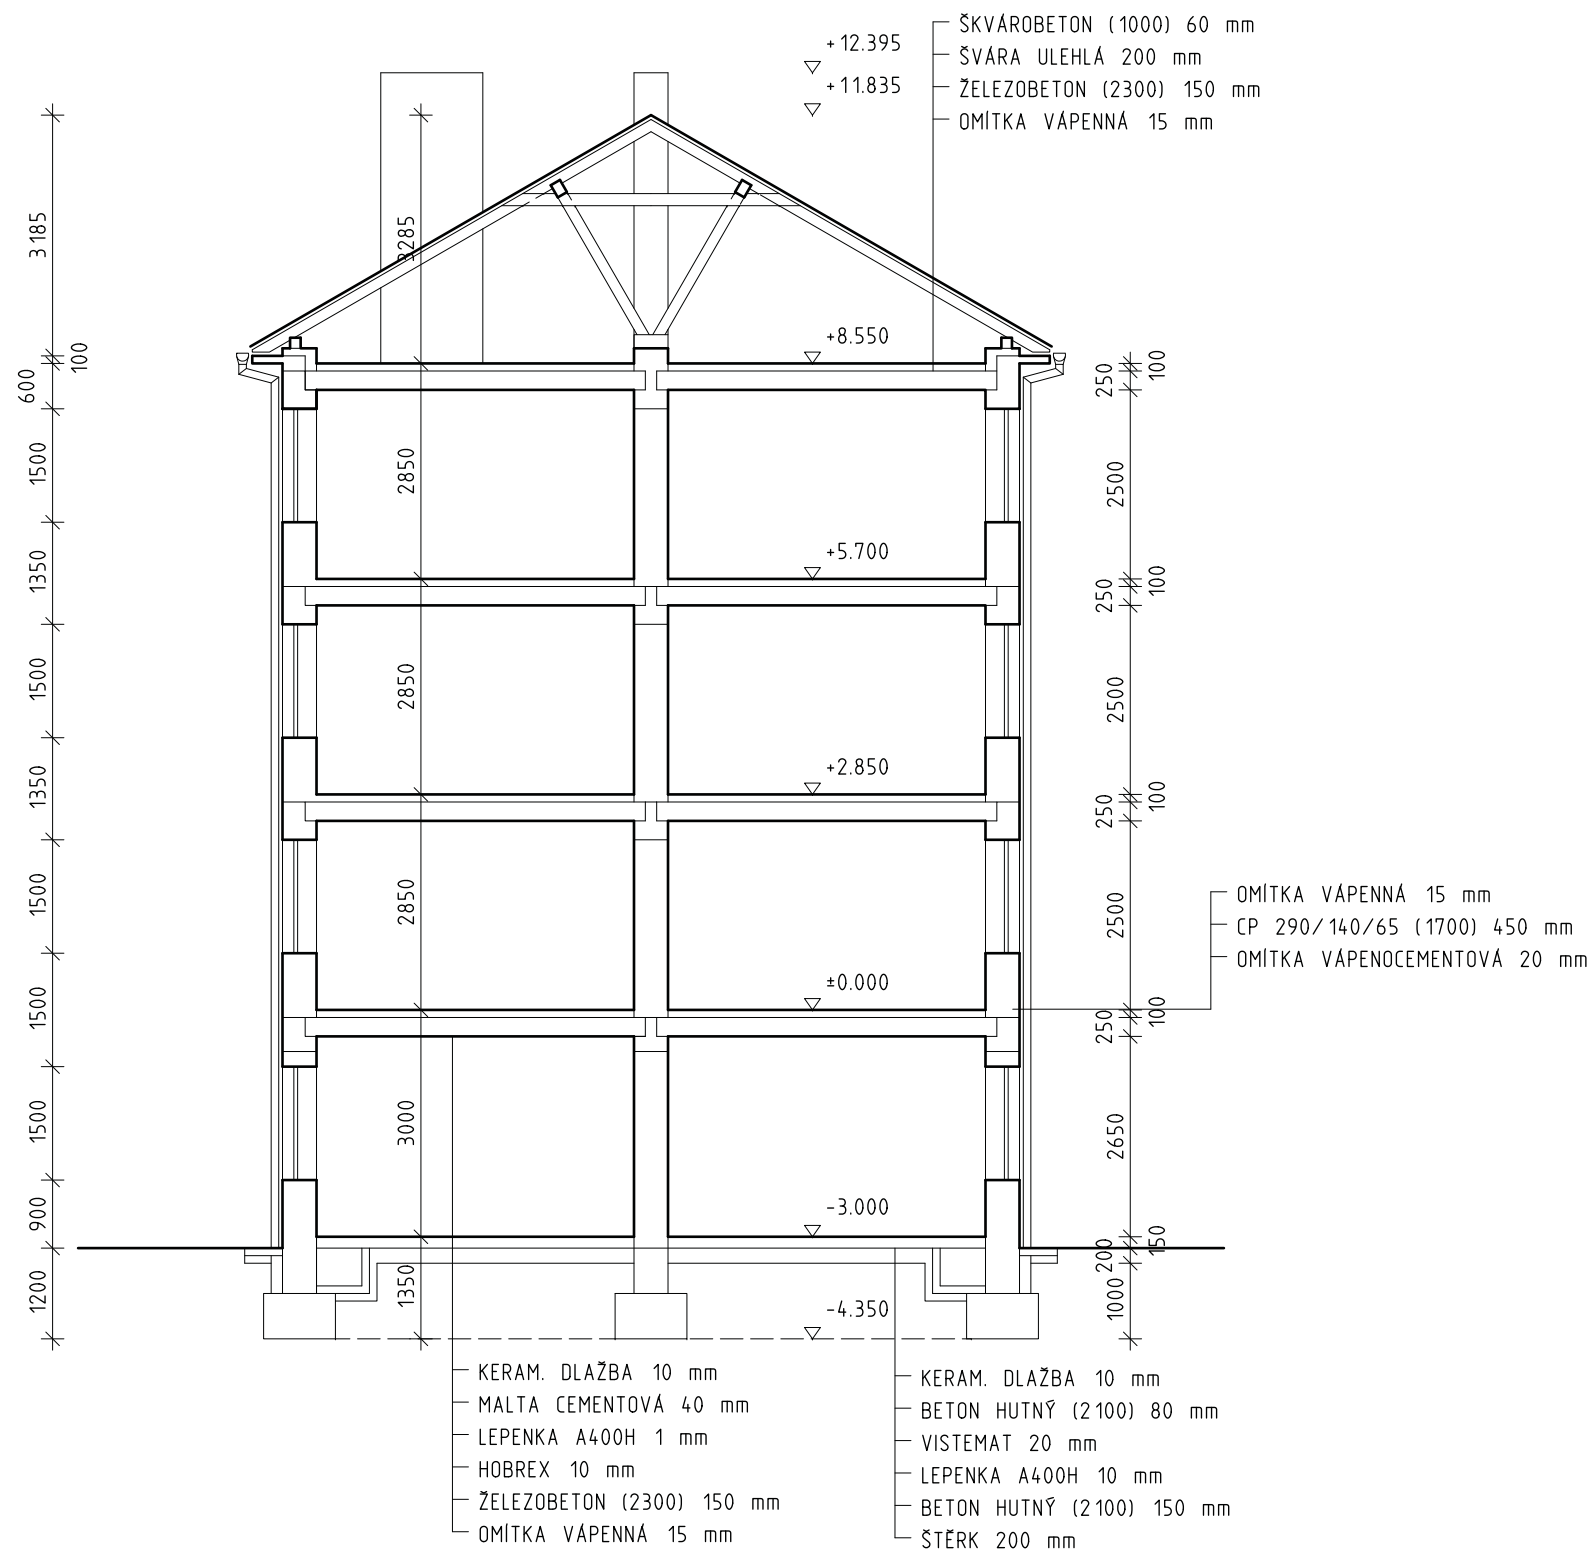



Stávající stav

Kreslil: Ing. Jurdin	Vypracoval: Ing. Jurdin	Zodp. proj.: Ing. Jurdin	JUPP Projektční kancelář Pionýrská 1879, Rychvald tel. 604 824 204	
Investor: Bytové družstvo Stavbařů 2201/2202 Stavbařů 2202 Karviná - Mizerov		MěÚ: Karviná		
Akce: Karviná - Mizerov, Stavbařů 2201 a 2202 Revitalizace bytového domu			Formát:	A4
			Datum:	září 2010
Příloha: Řez			Stupeň	
			Č. přílohy:	F.104
		Měřítko: 1 : 100		




Stávající stav

Krestil: Ing. Jurdin	Vypracoval: Ing. Jurdin	Zodp. proj.: Ing. Jurdin	JUPP Projektční kancelář Pionýrská 1879, Rychvald tel. 604 824 204	
Investor: Bytové družstvo Stavbařů 2201/2202 Stavbařů 2202 Karviná - Mizerov		MěÚ: Karviná		
Akce: Karviná - Mizerov, Stavbařů 2201 a 2202 Revitalizace bytového domu			Formát:	2A4
			Datum:	září 2010
			Stupeň	
Příloha: Pohled A		Měřítko: 1 : 100	Č. přílohy:	F. 105

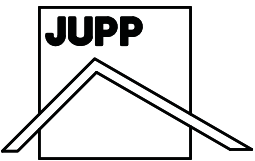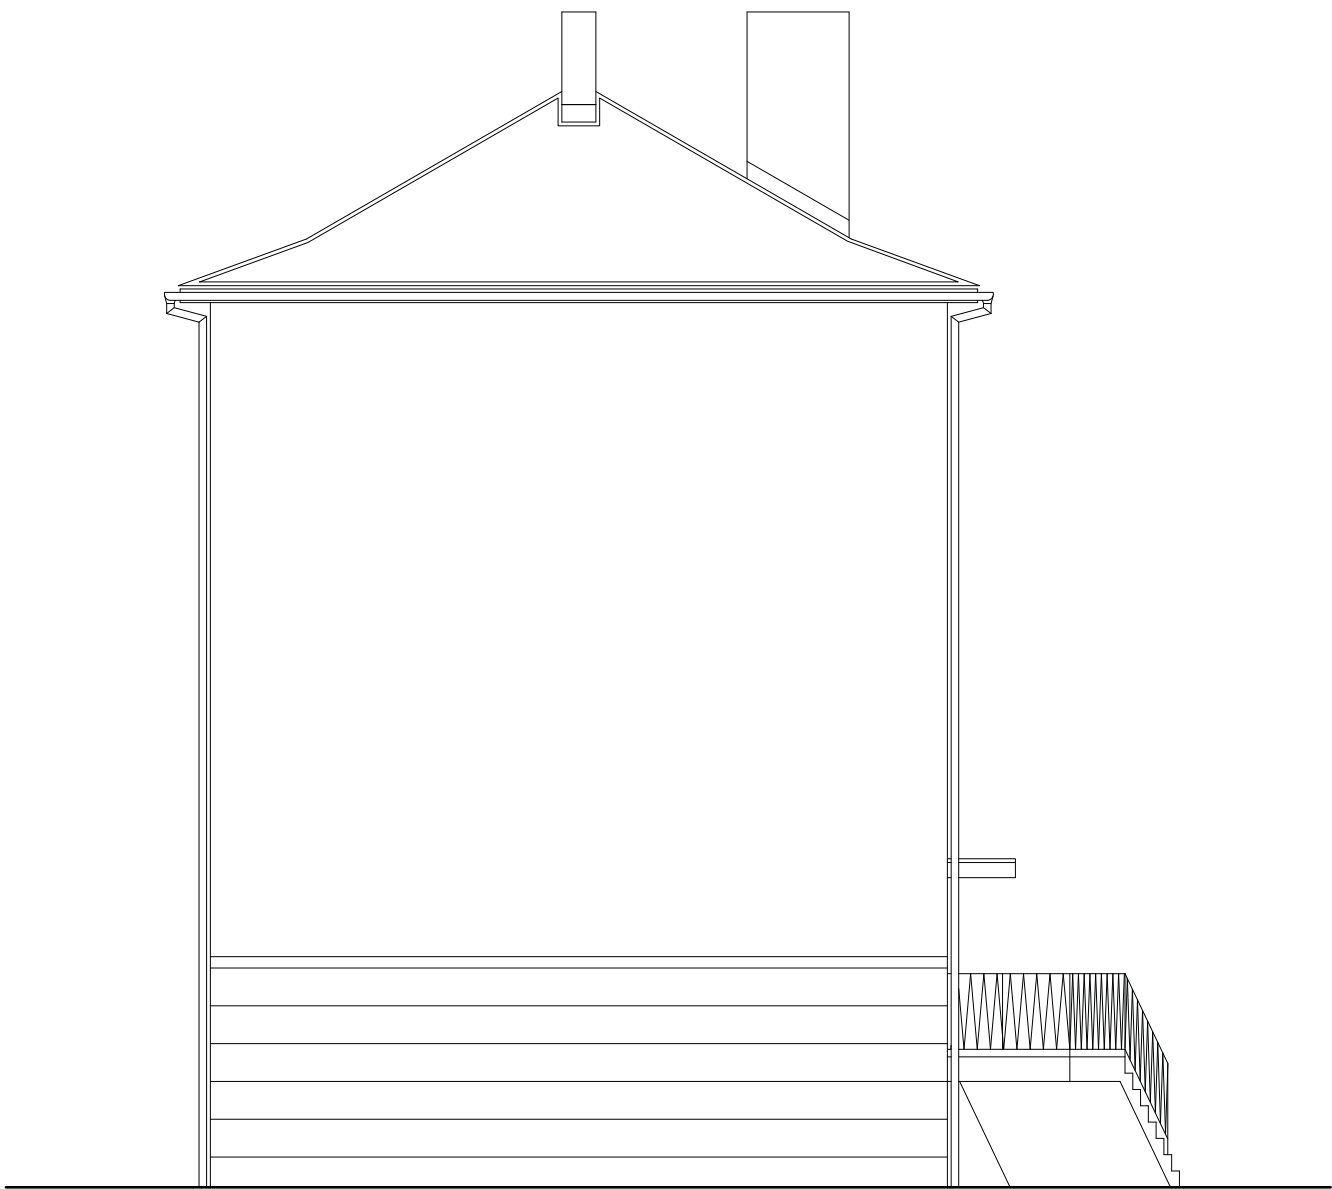



Stávající stav

Kreslil: Ing. Jurdín	Vypracoval: Ing. Jurdín	Zodp. proj.: Ing. Jurdín	JUPP Projekční kancelář Pionýrská 1879, Rychvald tel. 604 824 204	
Investor: Bytové družstvo Stavbařů 2201/2202 Stavbařů 2202 Karviná - Mizerov		MěÚ: Karviná		
Akce: Karviná - Mizerov, Stavbařů 2201 a 2202 Revitalizace bytového domu			Formát:	2A4
			Datum:	září 2010
			Stupeň	
Příloha: Pohled B		Měřítko: 1 : 100	Č. přílohy:	F.106

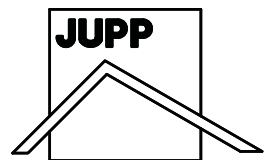


Stávající stav

Kreslil: Ing. Jurdin	Vypracoval: Ing. Jurdin	Zodp. proj.: Ing. Jurdin	JUPP Projektční kancelář Pionýrská 1879, Rychvald tel. 604 824 204	
Investor: Bytové družstvo Stavbařů 2201/2202 Stavbařů 2202 Karviná - Mizerov		MěÚ: Karviná		
Akce: Karviná - Mizerov, Stavbařů 2201 a 2202 Revitalizace bytového domu			Formát:	2A4
			Datum:	září 2010
			Stupeň	
Příloha: Pohled C		Měřítko: 1 : 100	Č. přílohy:	F.107

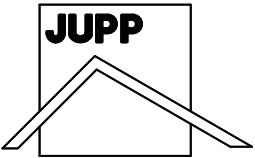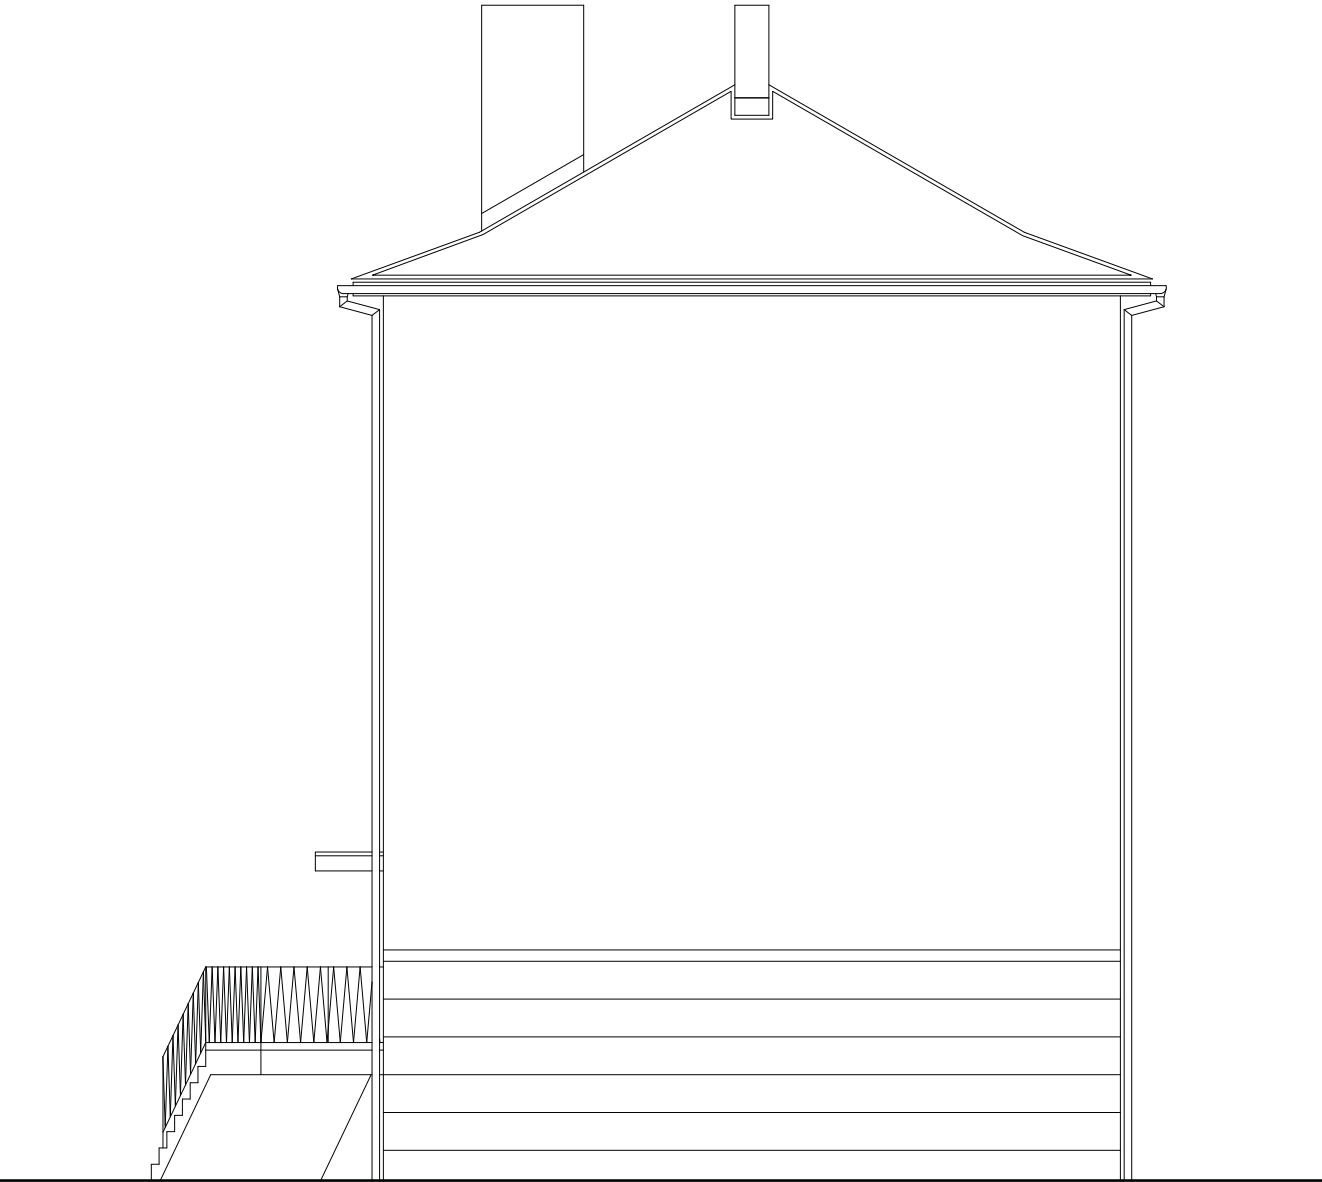

Stávající stav


Kreslil: Ing. Jurdin	Vypracoval: Ing. Jurdin	Zodp. proj.: Ing. Jurdin	JUPP Projektční kancelář Pionýrská 1879, Rychvald tel. 604 824 204	
Investor: Bytové družstvo Stavbařů 2201/2202 Stavbařů 2202 Karviná - Mizerov		MěÚ: Karviná		
Akce: Karviná - Mizerov, Stavbařů 2201 a 2202 Revitalizace bytového domu			Formát:	2A4
			Datum:	září 2010
Příloha: Pohled D			Stupeň	
			Č. přílohy:	F.108
		Měřítko: 1 : 100		

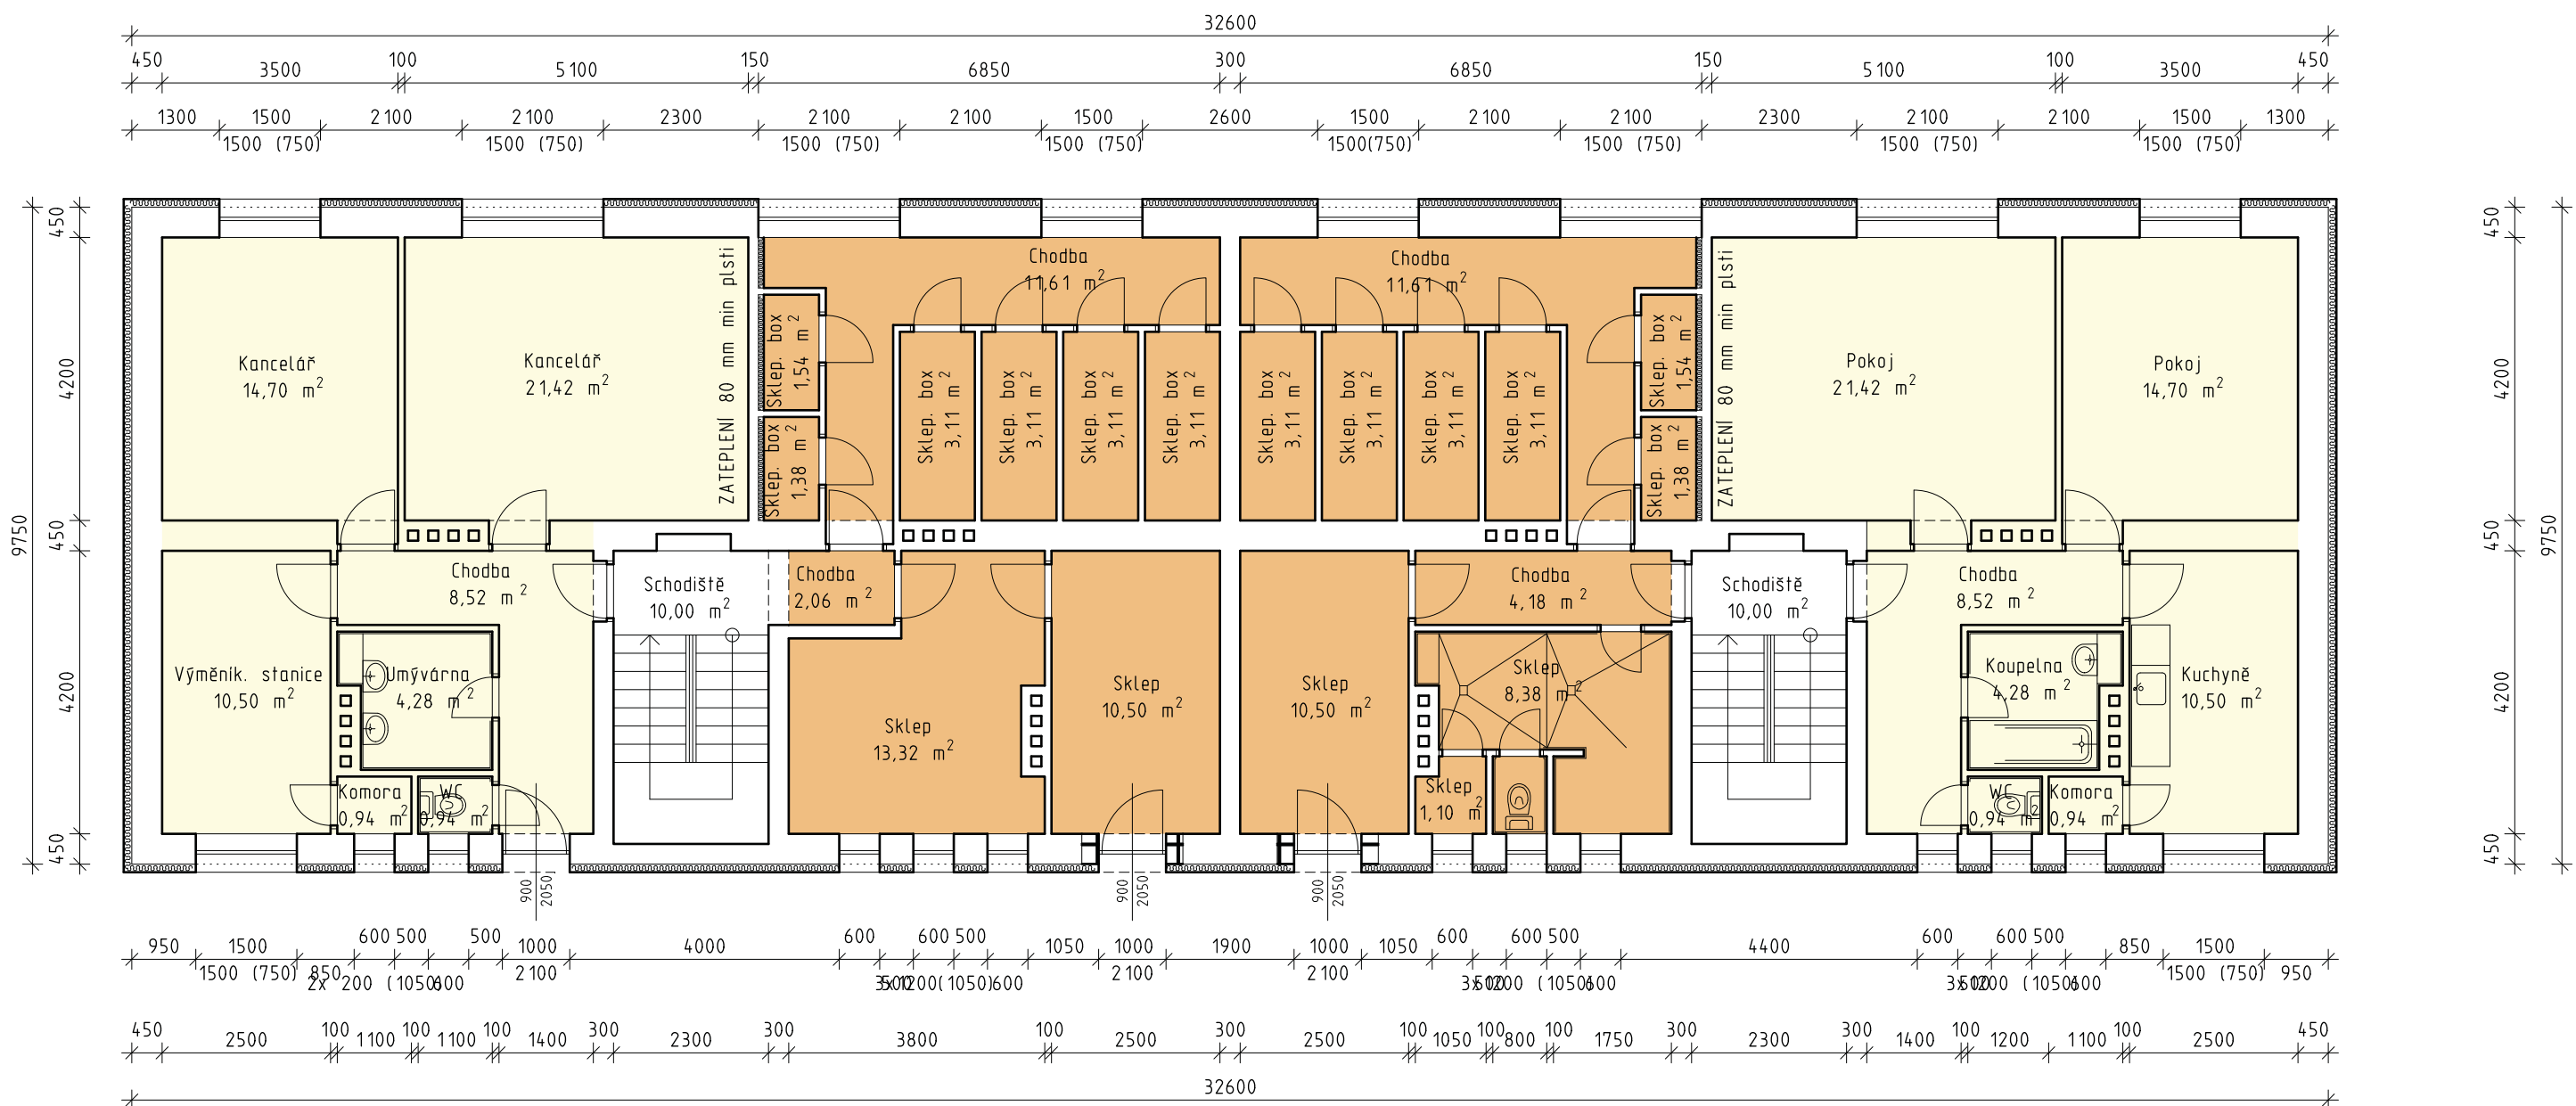

- VYTÁPĚNÁ PLOCHA ZAPOČÍTELNÁ 132,6 m²
- ZATEPLENÍ STROPU 80 mm MINERÁLNÍ PLSTI




Směry pohledů

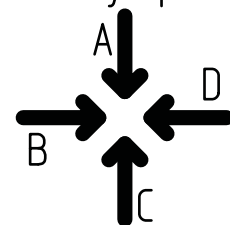


Nový stav

Kreslil: Ing. Jurdin	Vypracoval: Ing. Jurdin	Zodp. proj.: Ing. Jurdin	JUPP Projektční kancelář Pionýrská 1879, Rychvald tel. 604 824 204	
Investor: Bytové družstvo Stavbařů 2201/2202 Stavbařů 2202 Karviná - Mizerov		MěÚ: Karviná		
Akce: Karviná - Mizerov, Stavbařů 2201 a 2202 Revitalizace bytového domu			Formát:	2A4
Příloha: Půdorys 1. pp			Datum:	září 2010
			Stupeň	
		Měřítko: 1 : 100	Č. přílohy:	F.109

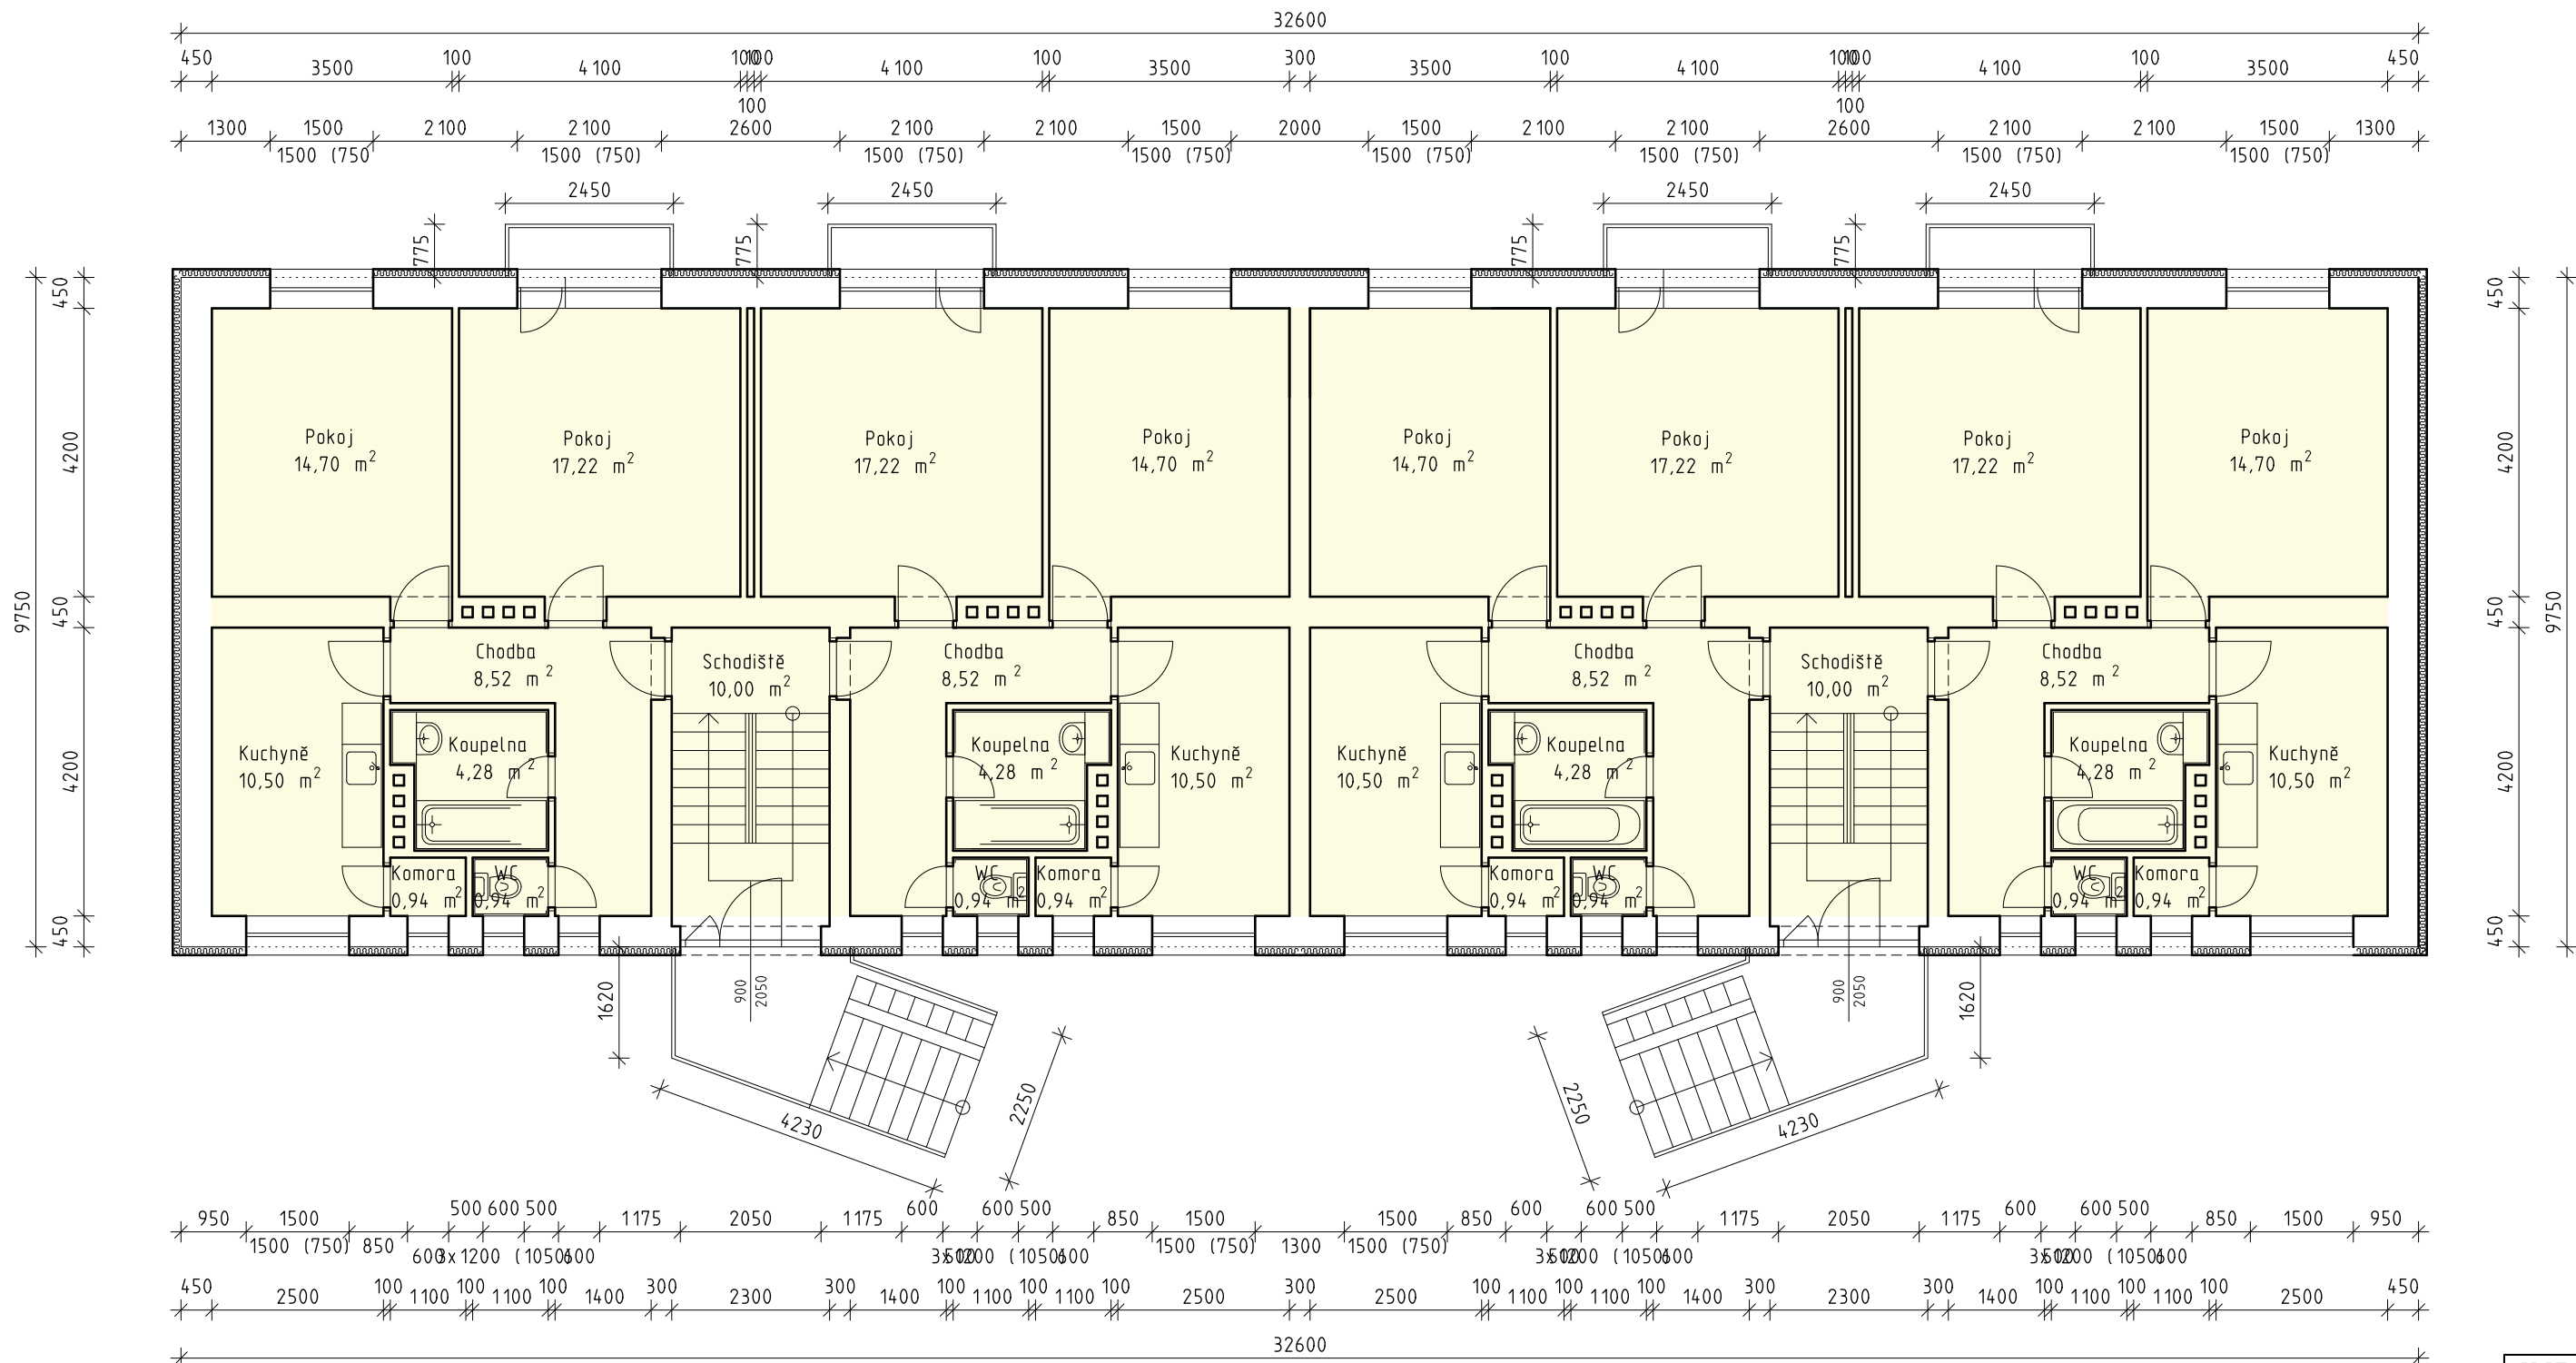




VYTÁPĚNÁ PLOCHA ZAPOČÍTELNÁ 280,54 m²

Směry pohledů

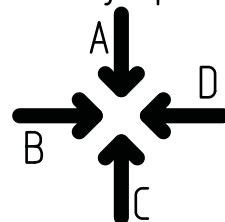


Nový stav

Kreslil: Ing. Jurdin	Vypracoval: Ing. Jurdin	Zodp. proj.: Ing. Jurdin	JUPP Projektční kancelář Pionýrská 1879, Rychvald tel. 604 824 204	
Investor: Bytové družstvo Stavbařů 2201/2202 Stavbařů 2202 Karviná - Mizerov		MěÚ: Karviná		
Akce: Karviná - Mizerov, Stavbařů 2201 a 2202			Formát:	2A4
Revitalizace bytového domu			Datum:	září 2010
			Stupeň	
Příloha: Půdorys 1. np		Měřítko: 1 : 100	Č. přílohy:	F.110

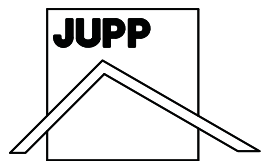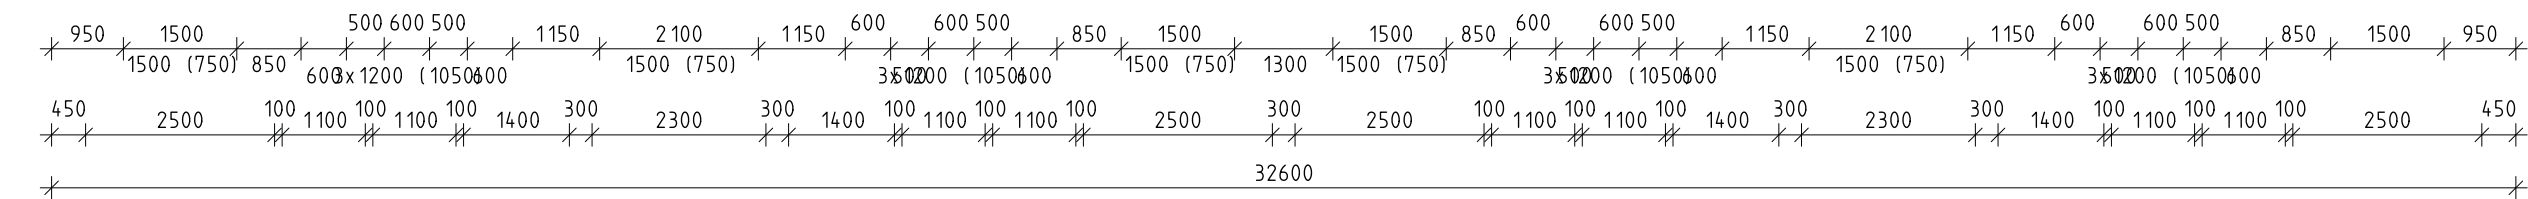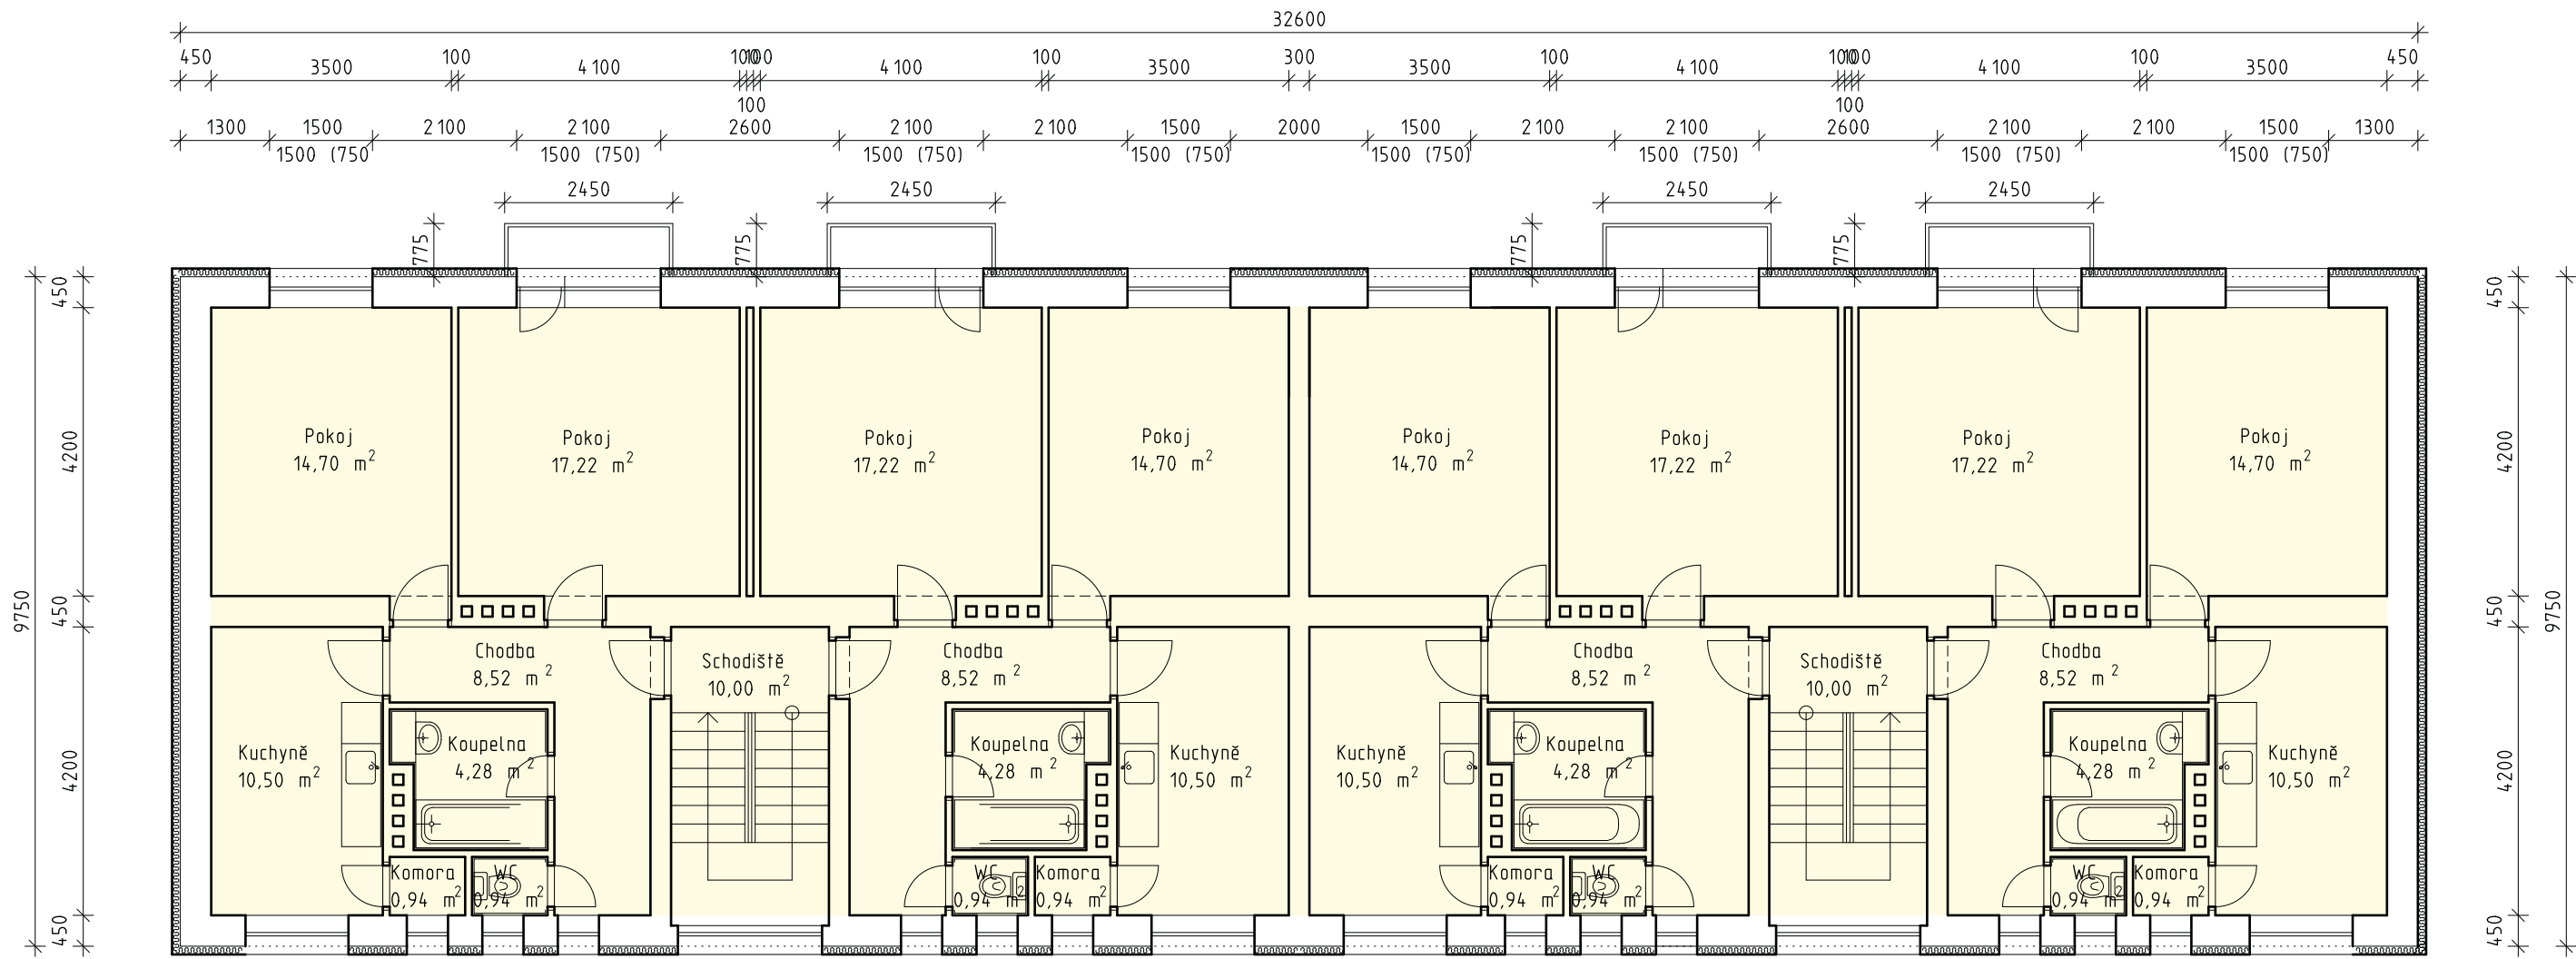


VYTÁPĚNÁ PLOCHA ZAPOČÍTELNÁ 280,54 m²

Směry pohledů

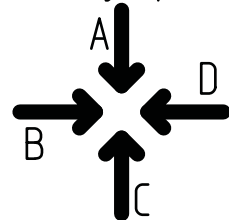

Nový stav

Kreslil: Ing. Jurdin	Vypracoval: Ing. Jurdin	Zodp. proj.: Ing. Jurdin	JUPP Projektční kancelář Pionýrská 1879, Rychvald tel. 604 824 204	
Investor: Bytové družstvo Stavbařů 2201/2202 Stavbařů 2202 Karviná - Mizerov		MěÚ: Karviná		
Akce: Karviná - Mizerov, Stavbařů 2201 a 2202			Formát:	2A4
Revitalizace bytového domu			Datum:	září 2010
			Stupeň	
Příloha: Půdorys 2.-3. np		Měřítko: 1 : 100	Č. přílohy:	F.111

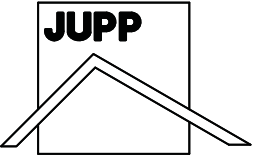

Kreslí: Ing. Jurdin	Vypracoval: Ing. Jurdin	Zodp. proj.: Ing. Jurdin	JUPP Projektční kancelář Pionýrská 1879, Rychvald tel. 604 824 204	
Investor: Bytové družstvo Stavbařů 2201/2202 Stavbařů 2202 Karviná - Mizerov		MěŮ: Karviná		
Akce: Karviná - Mizerov, Stavbařů 2201 a 2202 Revitalizace bytového domu			Formát:	2A4
			Datum:	září 2010
Příloha: Řez - návrh			Stupeň	
			Č. přílohy:	F.112
			Měřítko: 1 : 100	




Legenda:

- ① Zateplovací systém (tl. min. izol. min 120 mm), omítka odstín odpovídající BAUMIT 31 G
- ② Zateplovací systém (tl. min. izol. min 120 mm), omítka mozaiková hnědá
- ③ Zateplovací systém (tl. min. izol. min 120 mm), omítka keramický obklad šedý
- ④ Střešní krytina plechová středně šedá
- ⑤ Plastová okna včetně parapetu - bílá (parapety hnědé)
- ⑥ Vstupní dveře - barva RAL 9006
- ⑦ Klempířské prvky z itanzinku
- ⑧ Zábradlí nátěr RAL 9006




Nový stav

Kreslil: Ing. Jurdin	Vypracoval: Ing. Jurdin	Zodp. proj.: Ing. Jurdin	JUPP Projektční kancelář Pionýrská 1879, Rychvald tel. 604 824 204	
Investor: Bytové družstvo Stavbařů 2201/2202 Stavbařů 2202 Karviná - Mizerov		MěÚ: Karviná		
Akce: Karviná - Mizerov, Stavbařů 2201 a 2202 Revitalizace bytového domu			Formát:	2A4
			Datum:	září 2010
			Stupeň	
Příloha: Pohled A		Měřítko: 1 : 100	Č. přílohy:	F.113

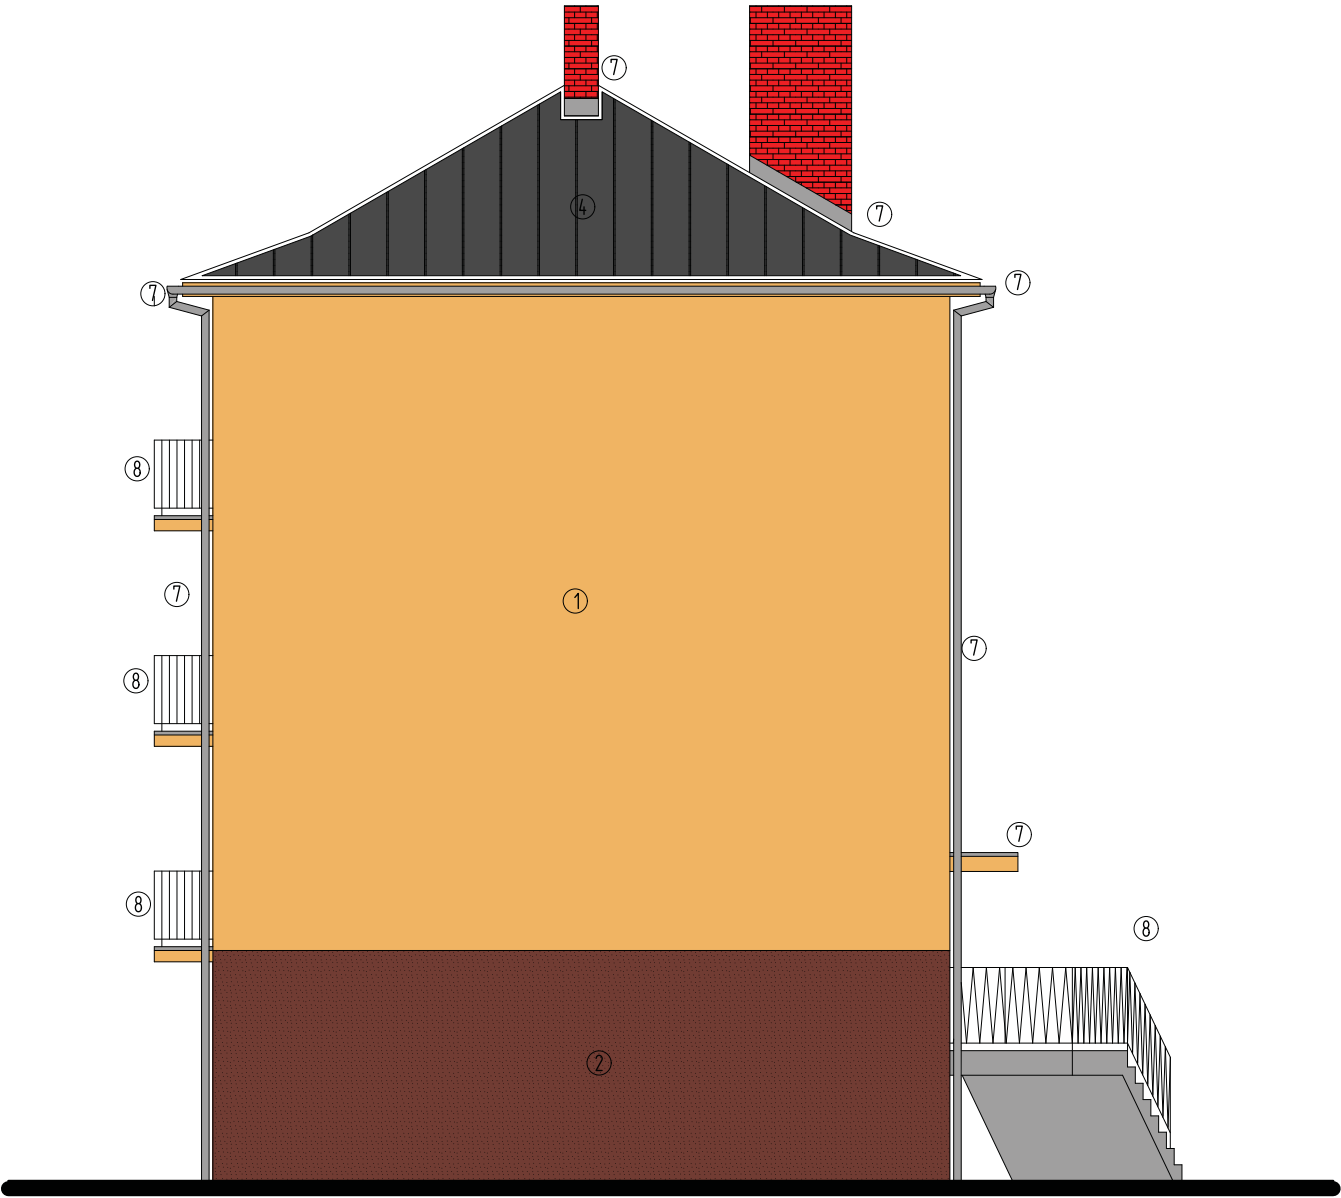

Legenda:

- 1 Zateplovací systém (tl. min. izol. min 120 mm), omítka odstín odpovídající BAUMIT 31 G
- 2 Zateplovací systém (tl. min. izol. min 120 mm), omítka mozaiková hnědá
- 3 Zateplovací systém (tl. min. izol. min 120 mm), omítka keramický obklad šedý
- 4 Střešní krytina plechová středně šedá
- 5 Plastová okna včetně parapetu - bílá (parapety hnědé)
- 6 Vstupní dveře - barva RAL 9006
- 7 Klempířské prvky z itanzinku
- 8 Zábradlí nátěr RAL 9006

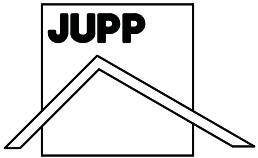

Nový stav

Kreslil: Ing. Jurdín	Vypracoval: Ing. Jurdín	Zodp. proj.: Ing. Jurdín	JUPP Projektování kancelář Pionýrská 1879, Rychvald tel. 604 824 204	
Investor: Bytové družstvo Stavbařů 2201/2202 Stavbařů 2202 Karviná - Mizerov		MěÚ: Karviná		
Akce: Karviná - Mizerov, Stavbařů 2201 a 2202 Revitalizace bytového domu			Formát:	2A4
			Datum:	září 2010
Příloha: Pohled B			Stupeň	
			Č. přílohy:	F.114
		Měřítko: 1 : 100		




Legenda:

- 1 Zateplovací systém (tl. min. izol. min 120 mm), omítka odstín odpovídající BAUMIT 31 G
- 2 Zateplovací systém (tl. min. izol. min 120 mm), omítka mozaiková hnědá
- 3 Zateplovací systém (tl. min. izol. min 120 mm), omítka keramický obklad šedý
- 4 Střešní krytina plechová středně šedá
- 5 Plastová okna včetně parapetu - bílá (parapety hnědé)
- 6 Vstupní dveře - barva RAL 9006
- 7 Klempířské prvky z itanzinku
- 8 Zábradlí nátěr RAL 9006




Nový stav

Kreslil: Ing. Jurdin	Vypracoval: Ing. Jurdin	Zodp. proj.: Ing. Jurdin	JUPP Projekční kancelář Pionýrská 1879, Rychvald tel. 604 824 204	
Investor: Bytové družstvo Stavbařů 2201/2202 Stavbařů 2202 Karviná - Mizerov		MěÚ: Karviná		
Akce: Karviná - Mizerov, Stavbařů 2201 a 2202			Formát:	2A4
Revitalizace bytového domu			Datum:	září 2010
			Stupeň	
Příloha: Pohled C		Měřítko: 1 : 100	Č. přílohy:	F.115

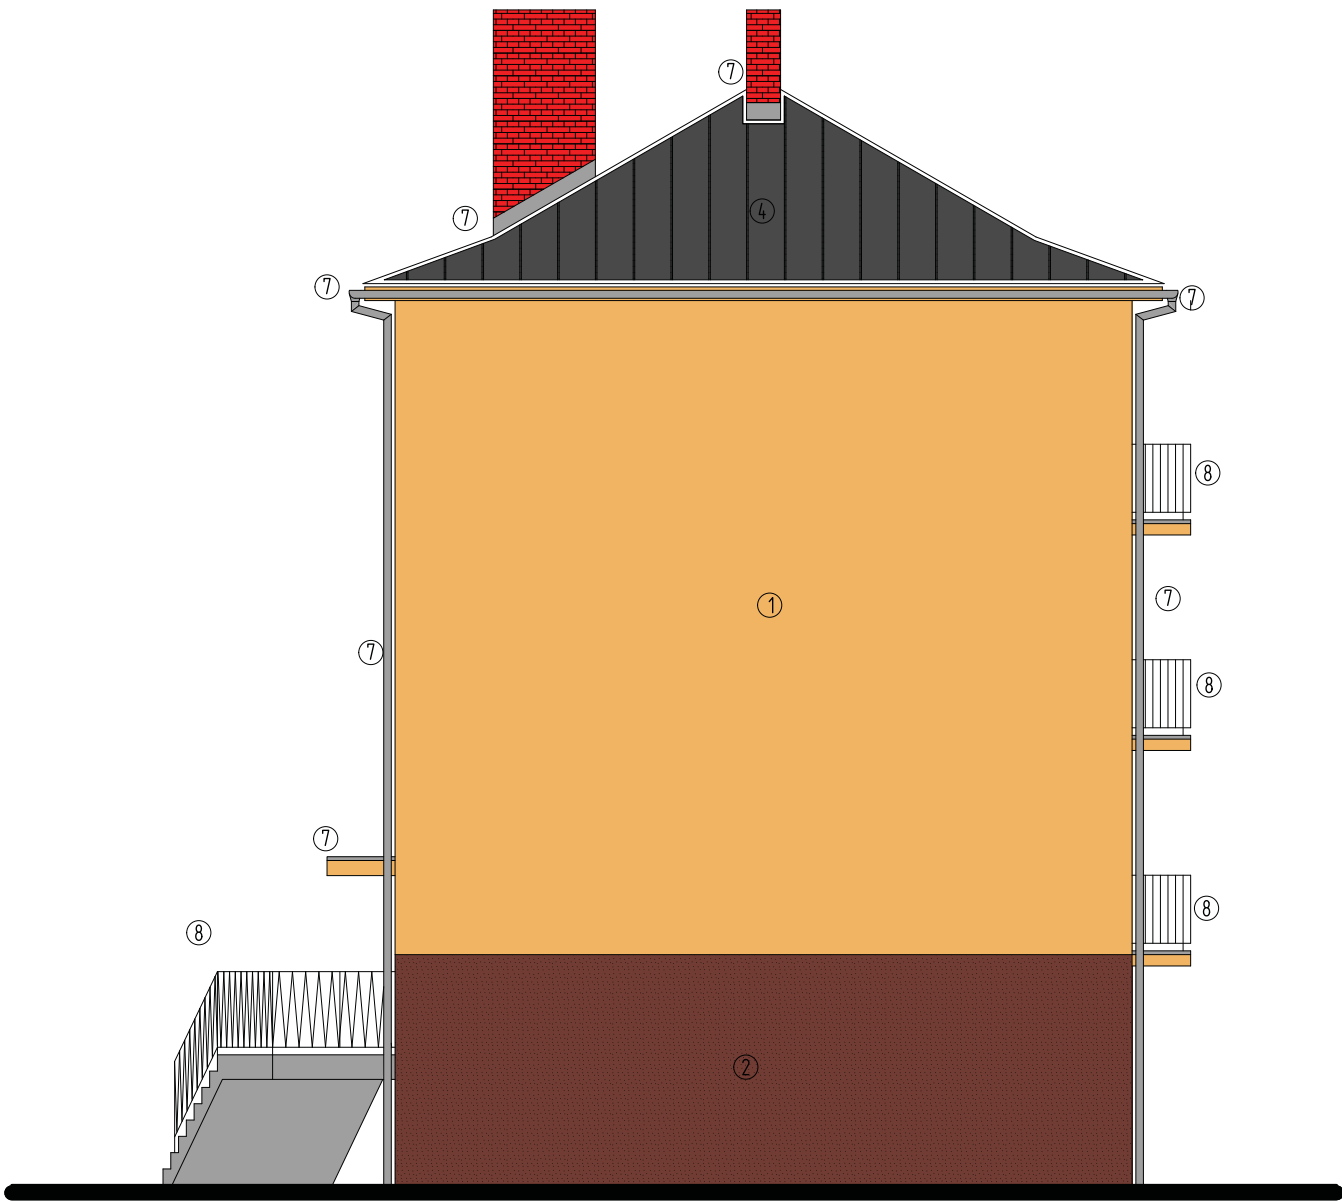

Legenda:

- ① Zateplovací systém (tl. min. izol. min 120 mm), omítka odstín odpovídající BAUMIT 31 G
- ② Zateplovací systém (tl. min. izol. min 120 mm), omítka mozaiková hnědá
- ③ Zateplovací systém (tl. min. izol. min 120 mm), omítka keramický obklad šedý
- ④ Střešní krytina plechová středně šedá
- ⑤ Plastová okna včetně parapetu - bílá (parapety hnědé)
- ⑥ Vstupní dveře - barva RAL 9006
- ⑦ Klempířské prvky z itanzinku
- ⑧ Zábradlí nátěr RAL 9006

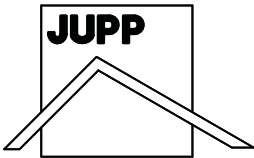

Nový stav

Kreslil: Ing. Jurdin	Vypracoval: Ing. Jurdin	Zodp. proj.: Ing. Jurdin	JUPP Projektční kancelář Pionýrská 1879, Rychvald tel. 604 824 204	
Investor: Bytové družstvo Stavbařů 2201/2202 Stavbařů 2202 Karviná - Mizerov		MěÚ: Karviná		
Akce: Karviná - Mizerov, Stavbařů 2201 a 2202 Revitalizace bytového domu			Formát:	2A4
			Datum:	září 2010
Příloha: Pohled D			Stupeň	
			Č. přílohy:	F.116
		Měřítko: 1 : 100		